



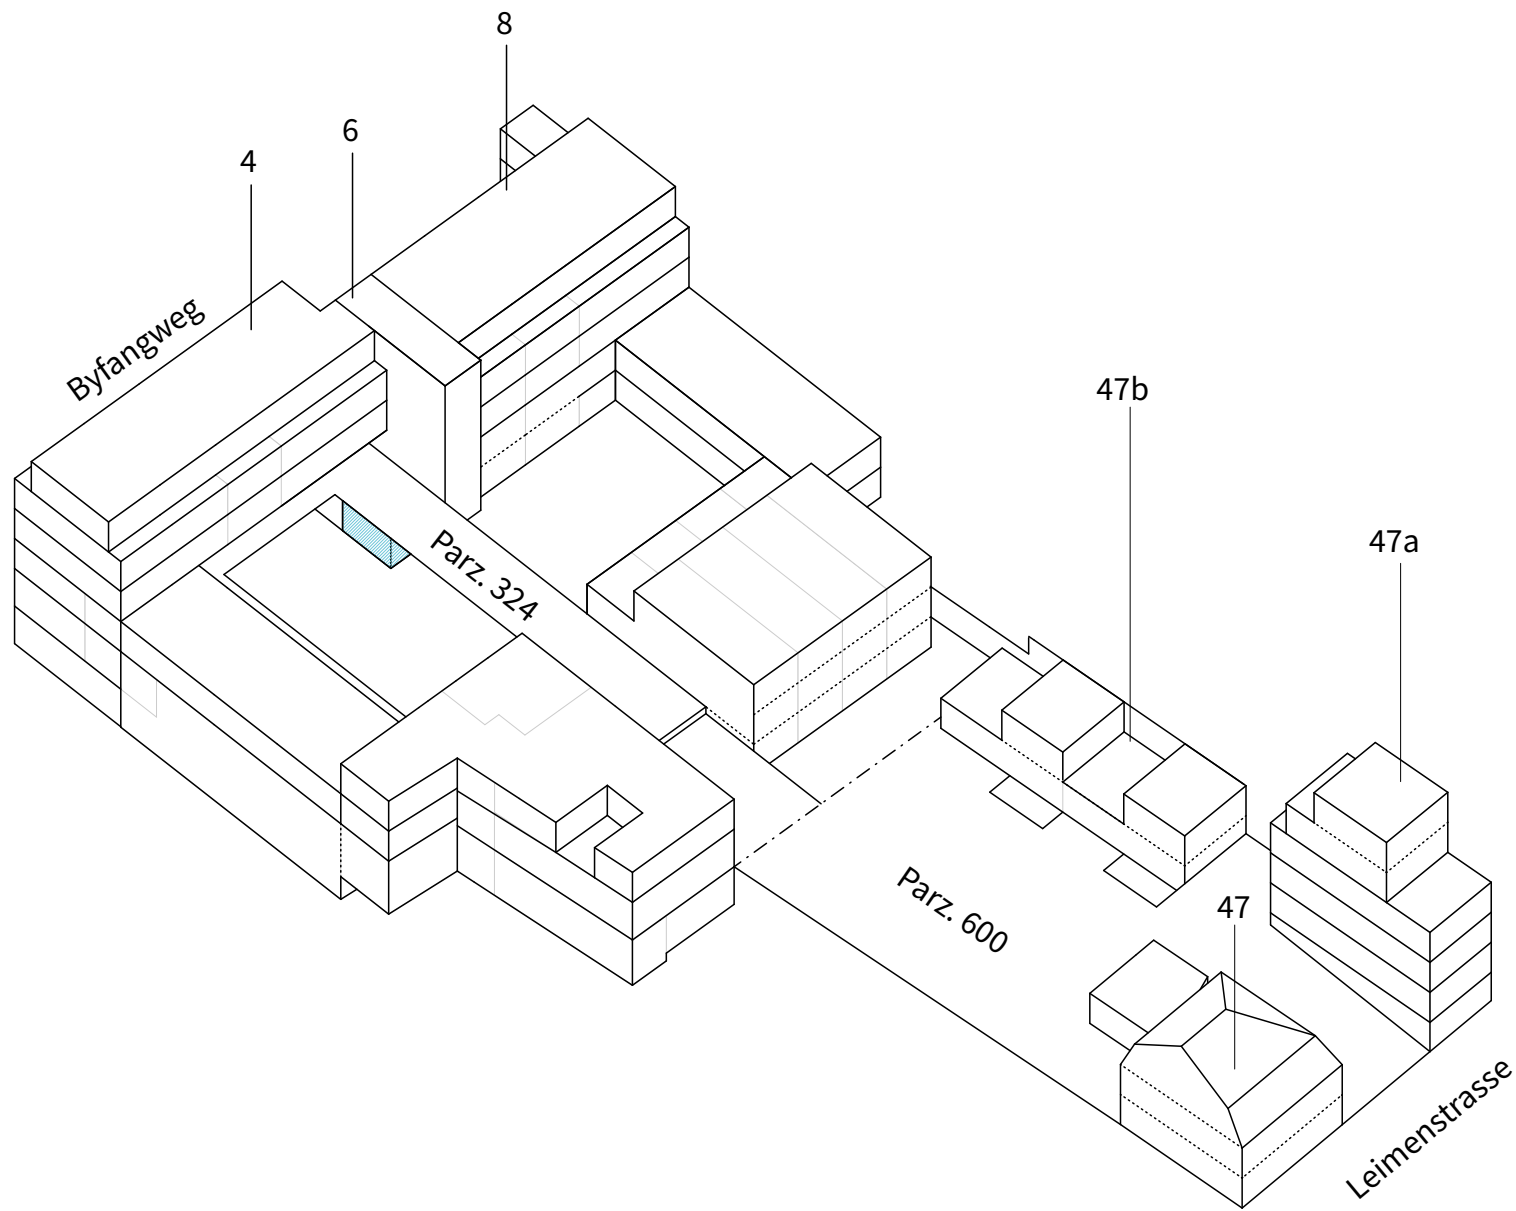


Gewerbe, 1a_TP_G_02
MF: 23 m²

- Ausbau:
- Sanitär: Gemeinschafts-WCs (extern)
Anschlüsse für Mieterausbau
- Elektro: Grundausbau
- Lüftung: keine mechanische Belüftung vorgesehen
- Heizung: Heizkörper

057_Wiedererstellung & Erweiterung Borromäum, Basel
Bauherr:in Verein Eunomia
Parzelle N° 324 / 600
Byfangweg / Leimenstrasse, 4051 Basel
Plangrundlage Vermietung
Gewerbe, 1a_TP_G_02
Plan N° 057-417-01 Phase Ausschreibung
Kontakt mr, rufin@stereo-architektur.ch, +41 61 551 41 24
© Stereo Architektur GmbH

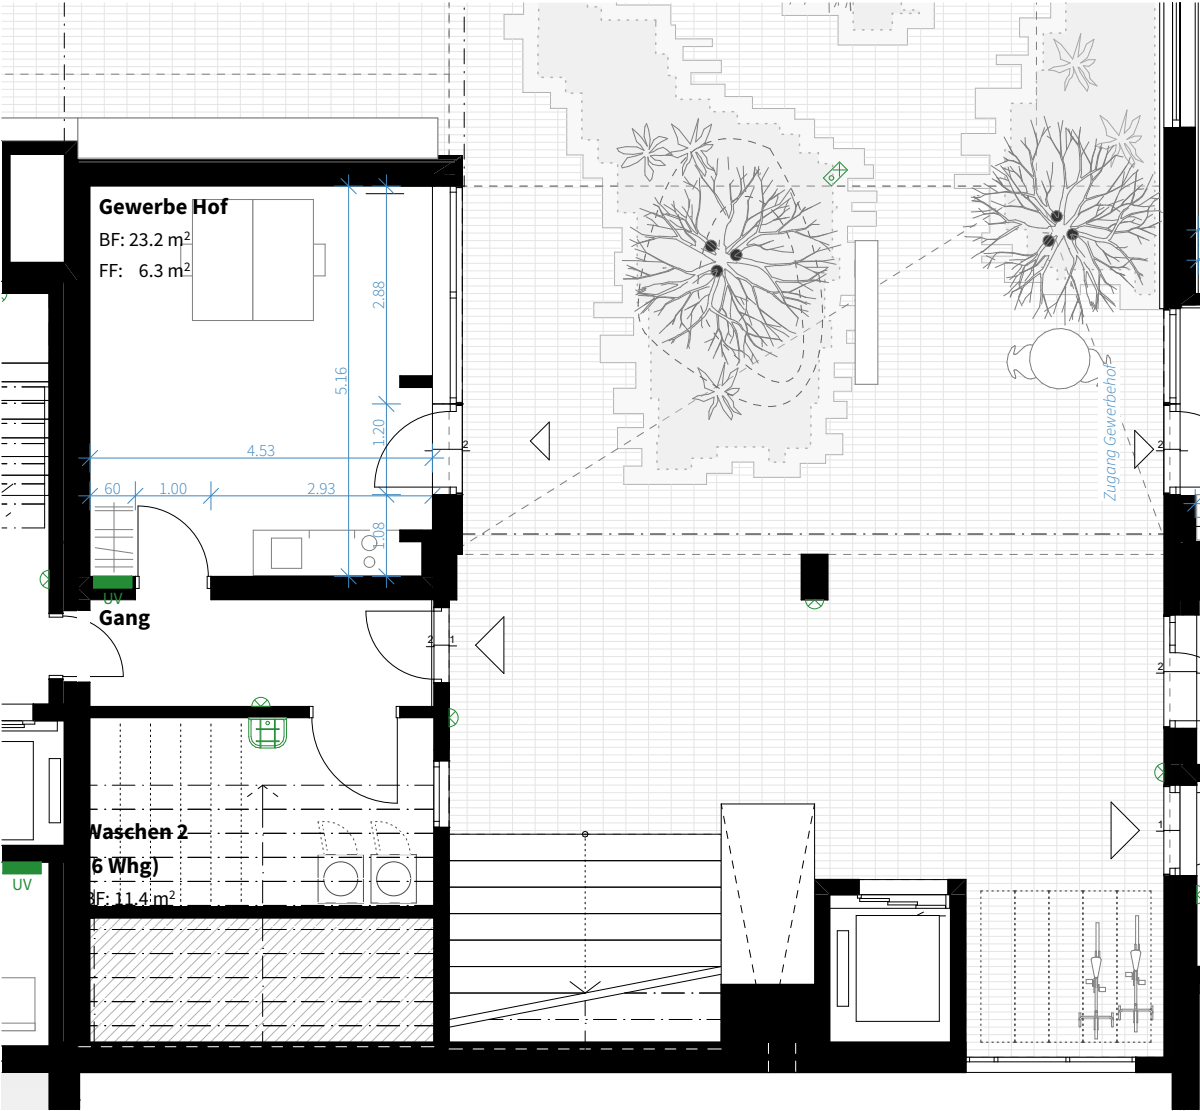

Grundriss Gewerbe Hof | 1:100

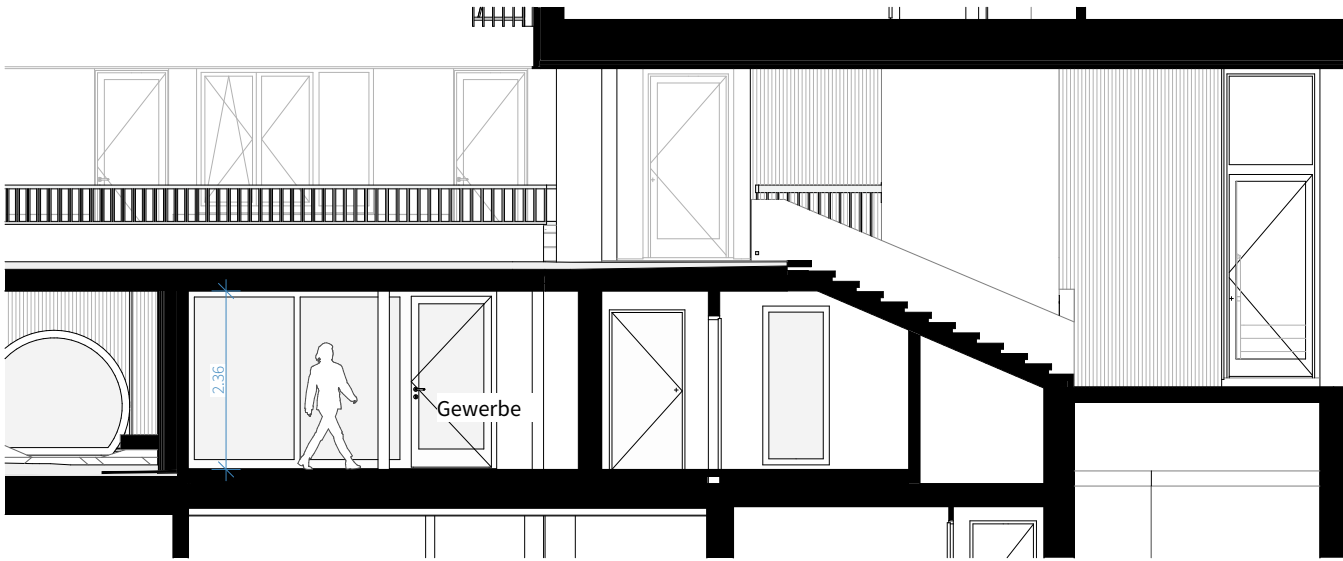

Schnitt Gewerbe Hof | 1:100