


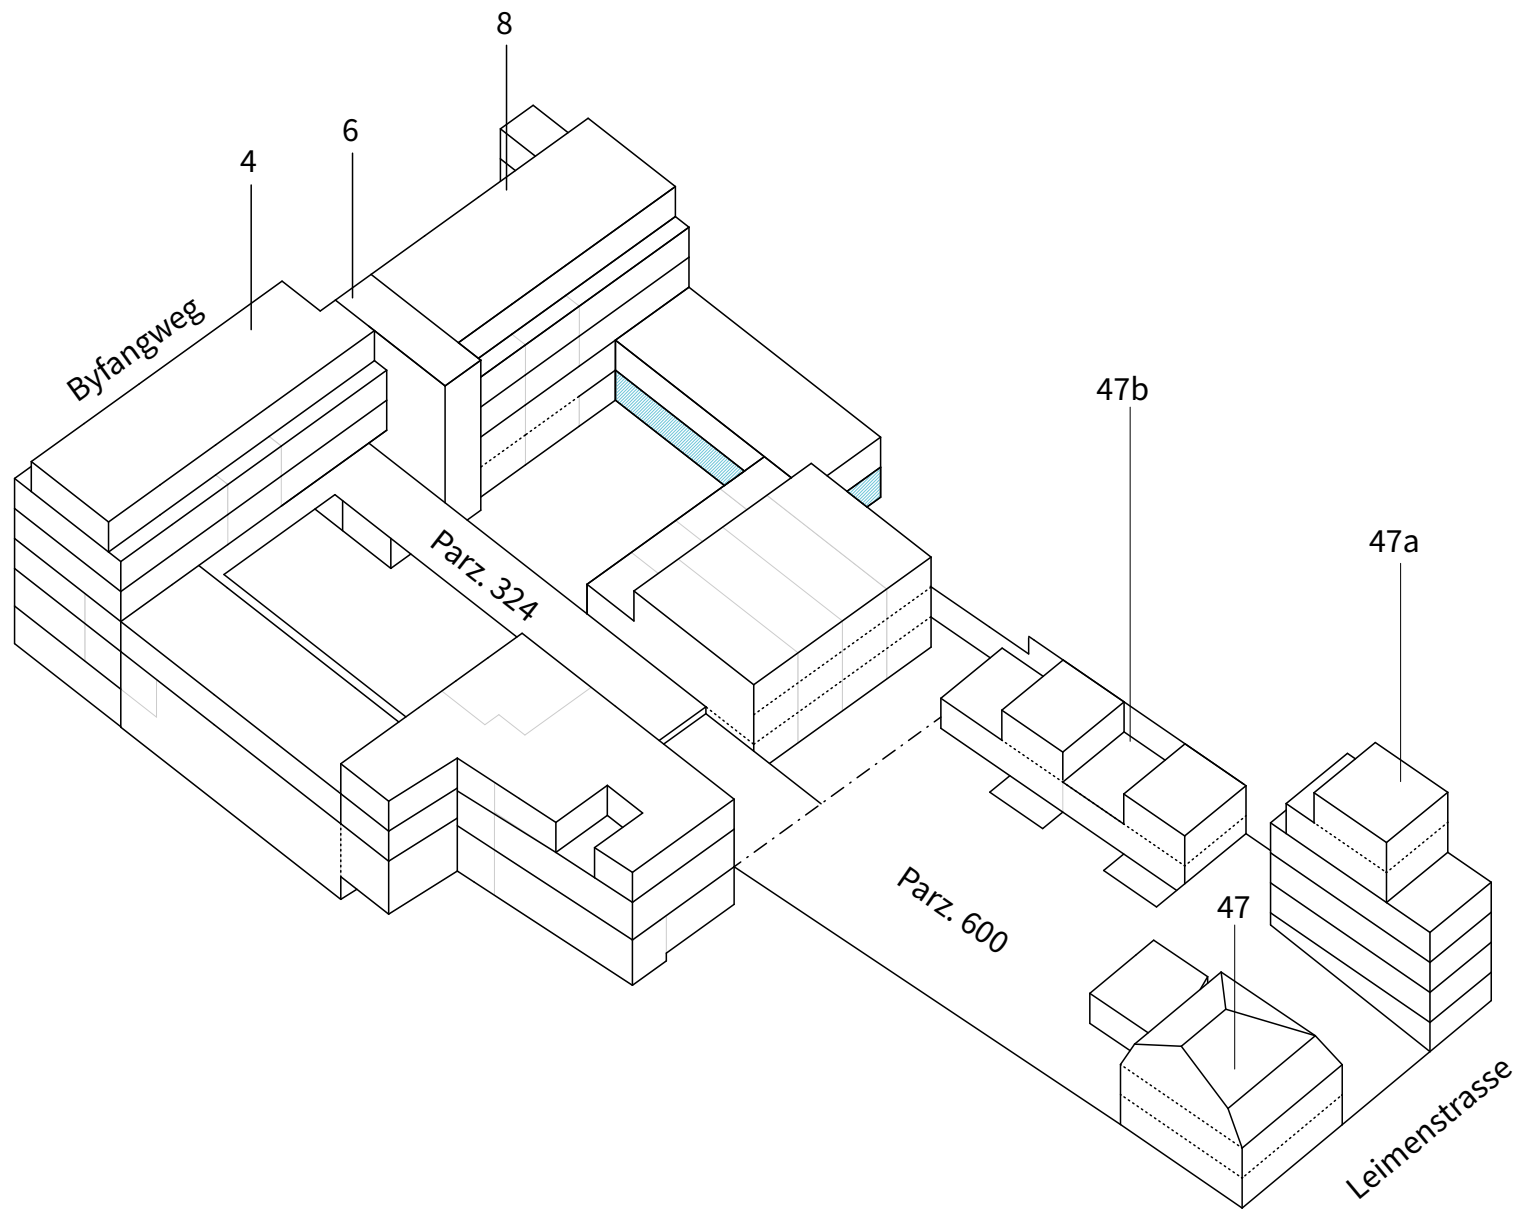


Gewerbe, 1b_TP_G_01
MF: 135 m² (exkl. Patio)

Patio: 23 m²


- Ausbau:
- Sanitär: WCs (intern)
Teeküche
- Elektro: Grundausstattung mit Elektrotrasse und Durchgangsbeleuchtung
- Lüftung: natürliche Fensterlüftung, keine mechanische Belüftung vorgesehen
- Heizung: Heizkörper

057_Wiedererstellung & Erweiterung Borromäum, Basel
Bauherr: in Verein Eunomia
Parzelle N° 324 / 600
Byfangweg / Leimenstrasse, 4051 Basel
Plangrundlage Vermietung
Gewerbe, 1b_TP_G_01
Plan N° 057-417-05 Phase Ausschreibung
Kontakt mr, rufin@stereo-architektur.ch, +41 61 551 41 24
© Stereo Architektur GmbH

STEREO
ARCHITEKTUR
ETH BSA SIA, 044 585 20 20
info@stereo-architektur.ch
Austrasse 102a, 4051 Basel
Schöneggstr. 5, 8004 Zürich

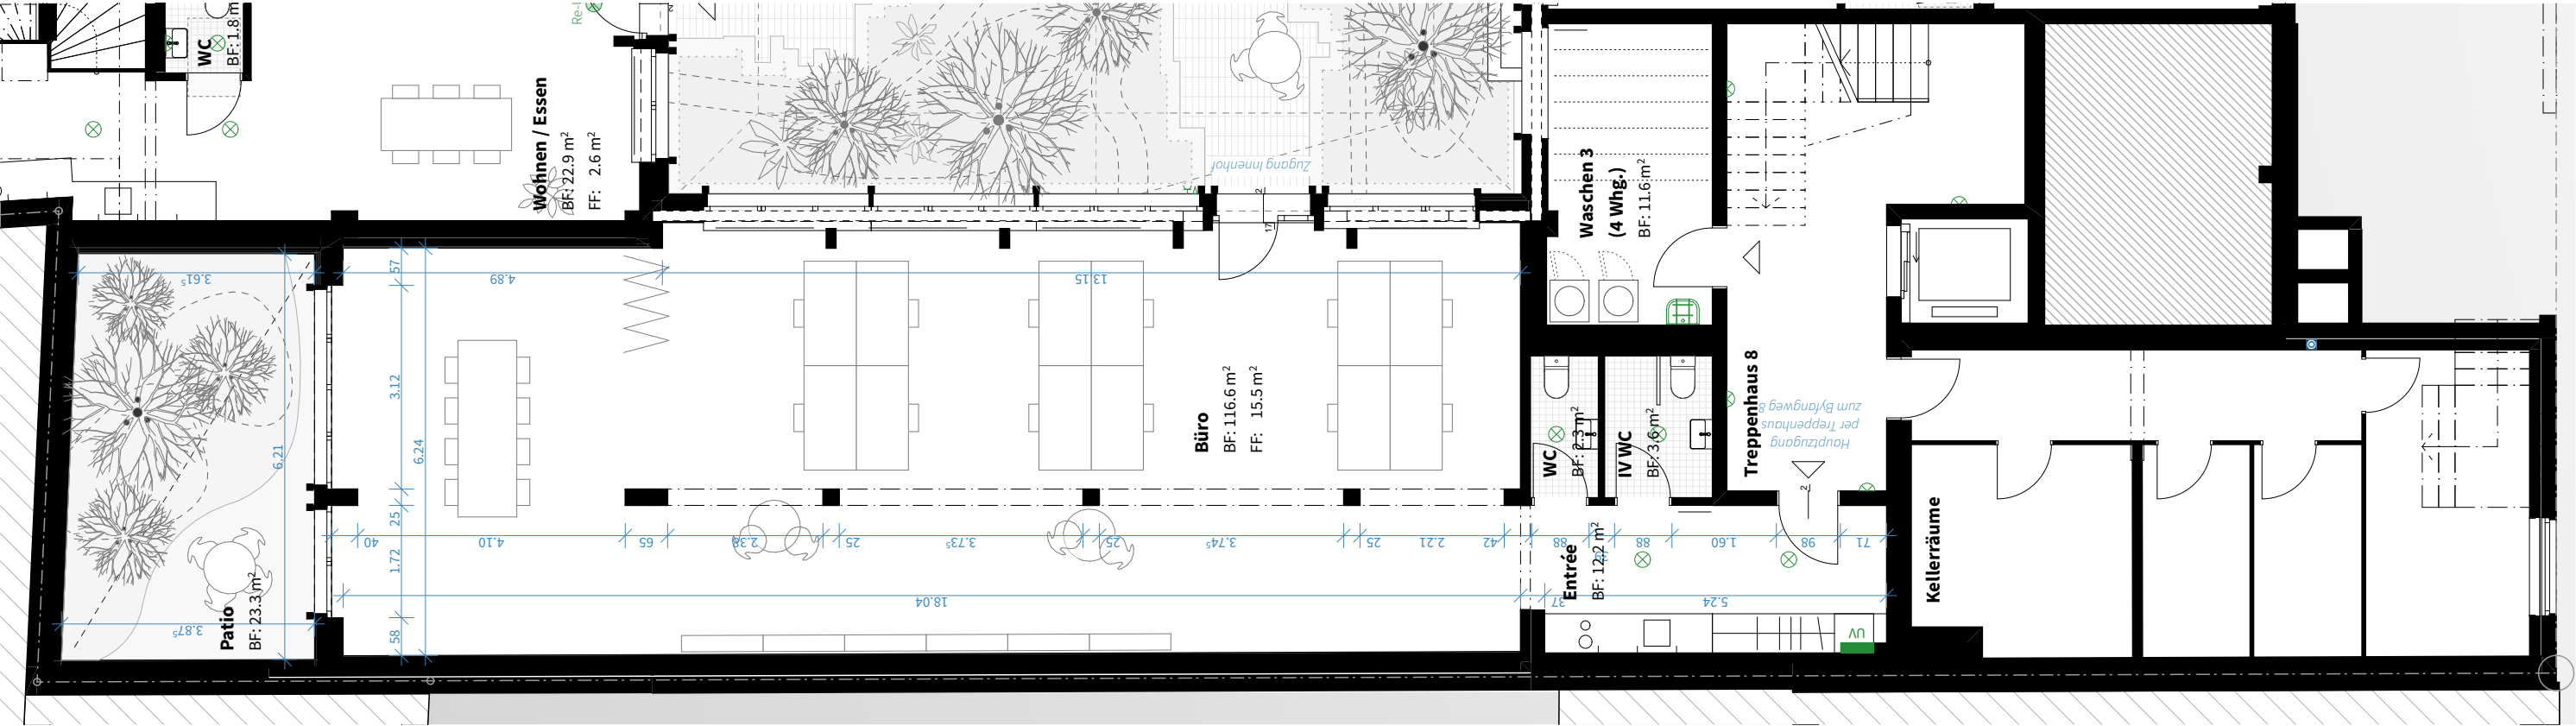

Grundriss Büro 2 | 1:100

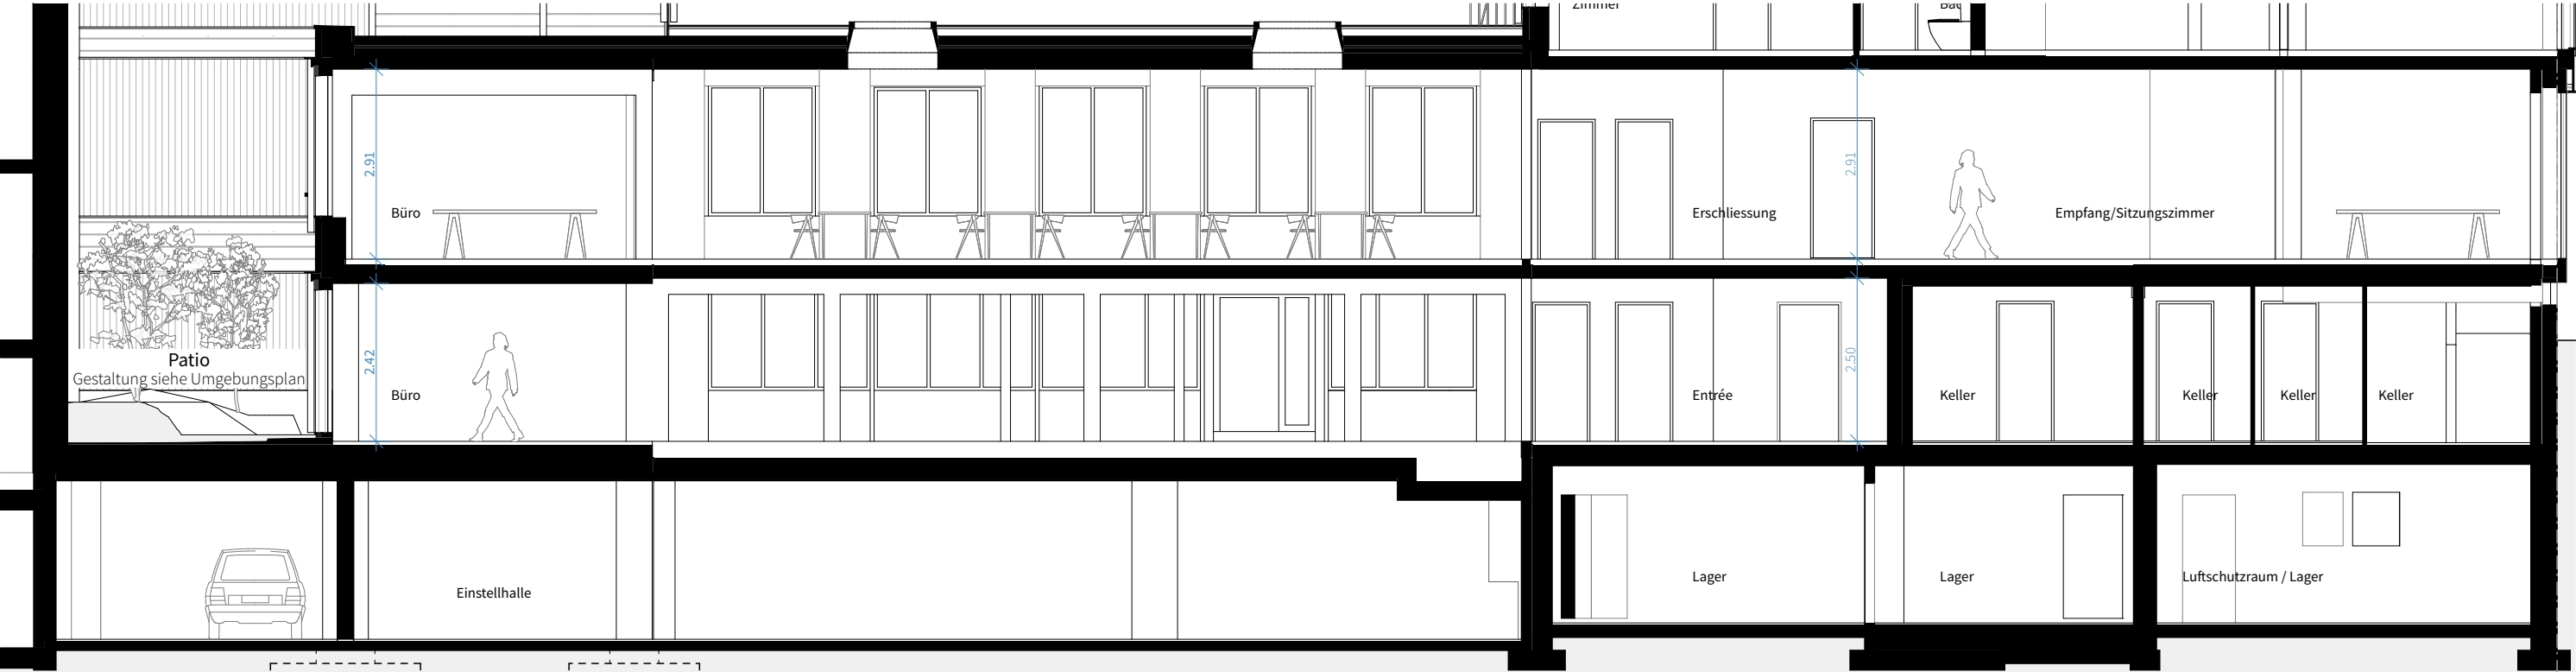

Längsschnitt Büro 2 | 1:100