


# Wohnen im Borri

## 6.5-Zimmer Wohnung - Triplex


1c\_TP\_02

Adresse: Byfangweg 6 / Innenhof

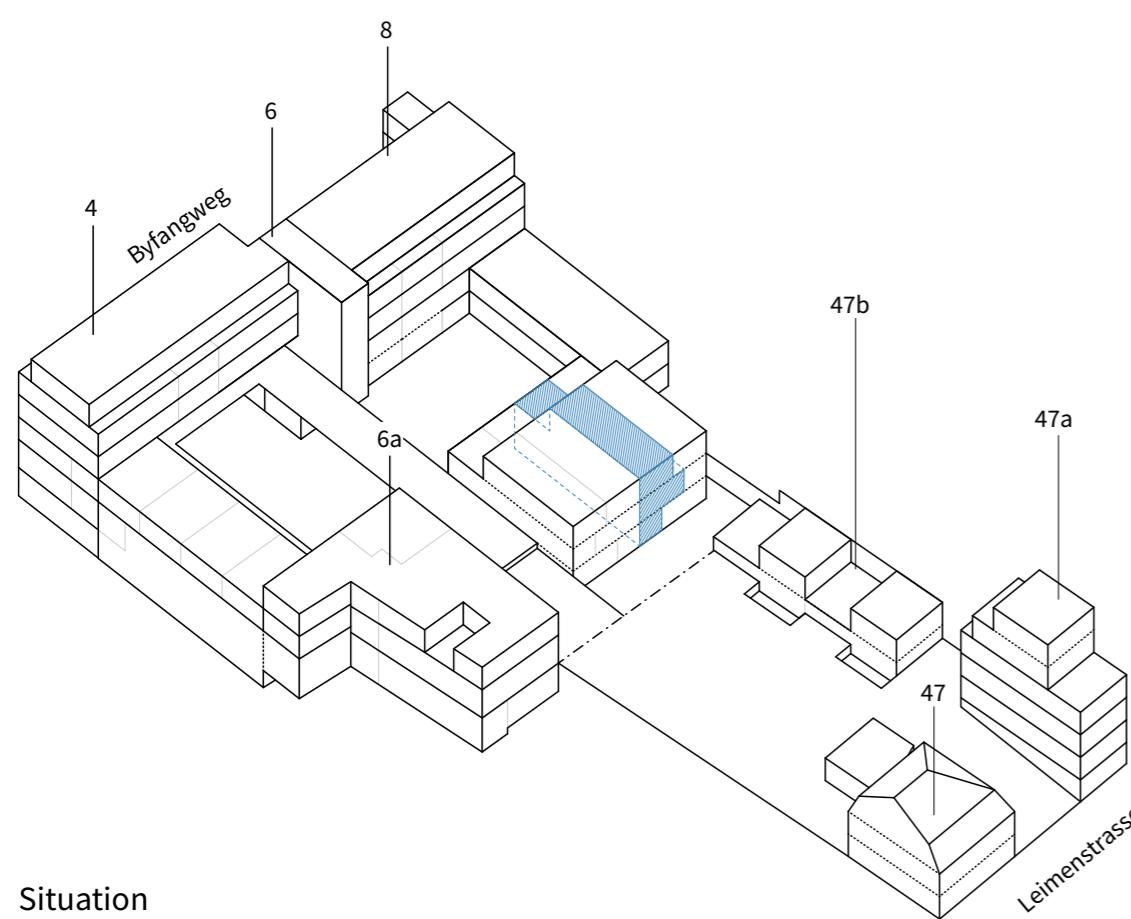

Mietfläche: 147m<sup>2</sup>

privater Aussenraum 15.8 m<sup>2</sup>  
Kelleranteil 13.9 m<sup>2</sup>

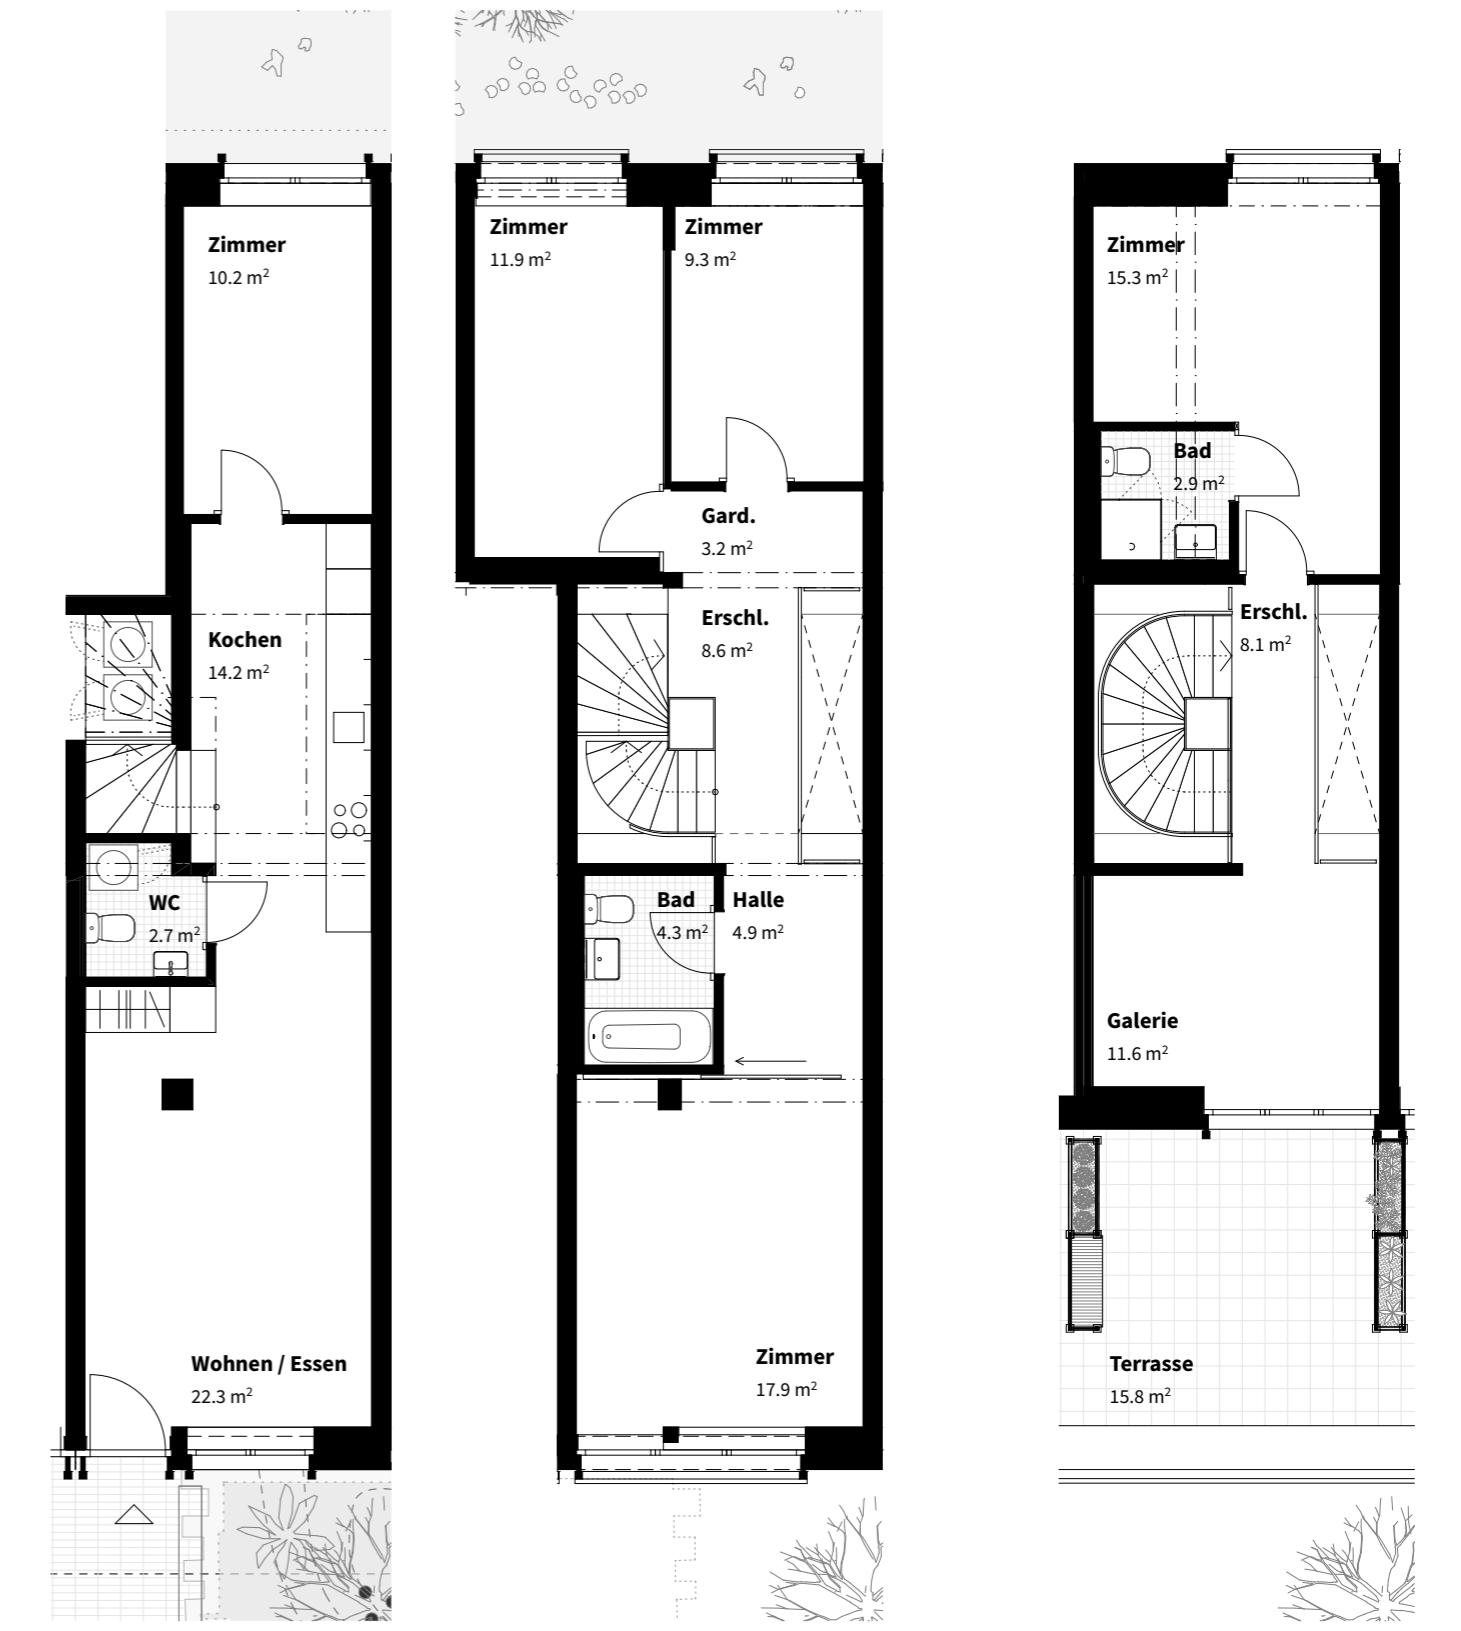

Situation

Wohnungsgrundriss

