


Wohnen im Borri


6.5-Zimmer Wohnung - Triplex
1c_TP_03

Adresse: Byfangweg 6 / Innenhof

Mietfläche: 147m²
privater Aussenraum 15.8 m²
Kelleranteil 15.9 m²

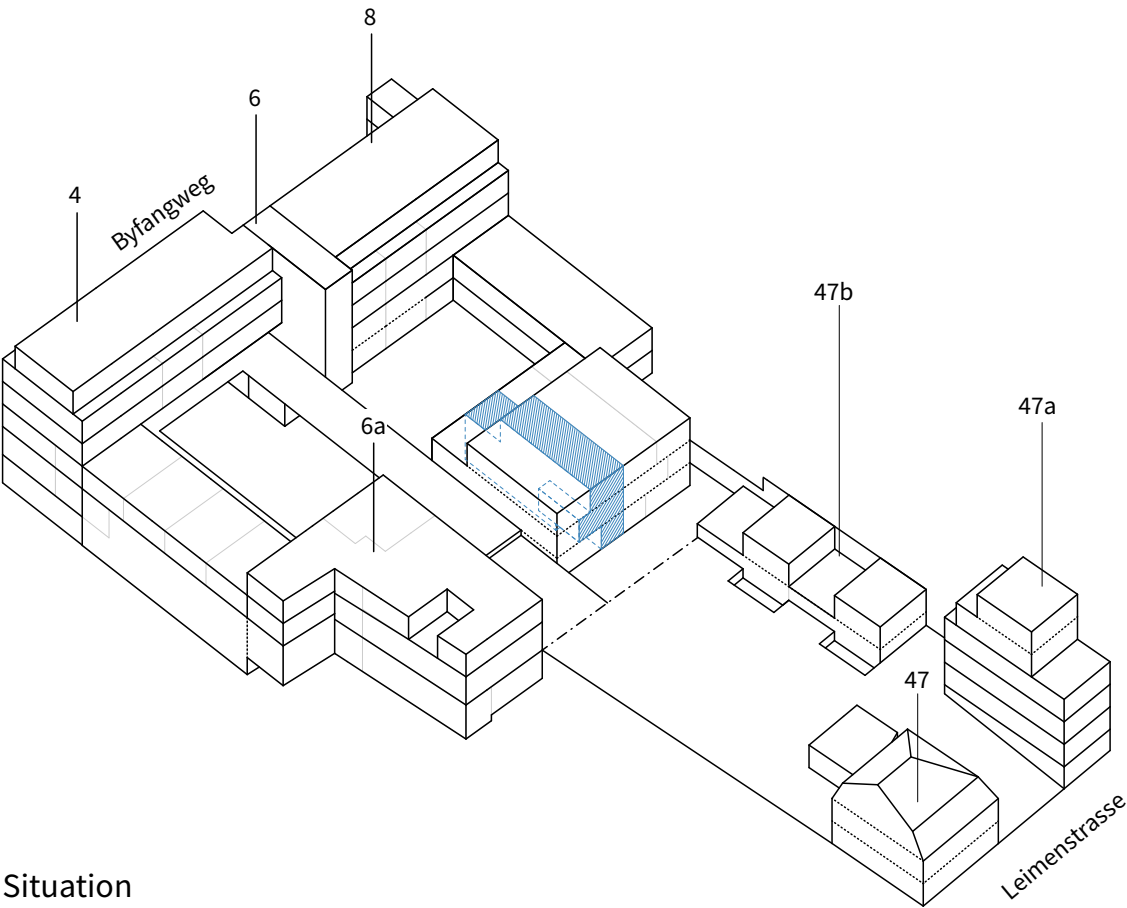

Situation

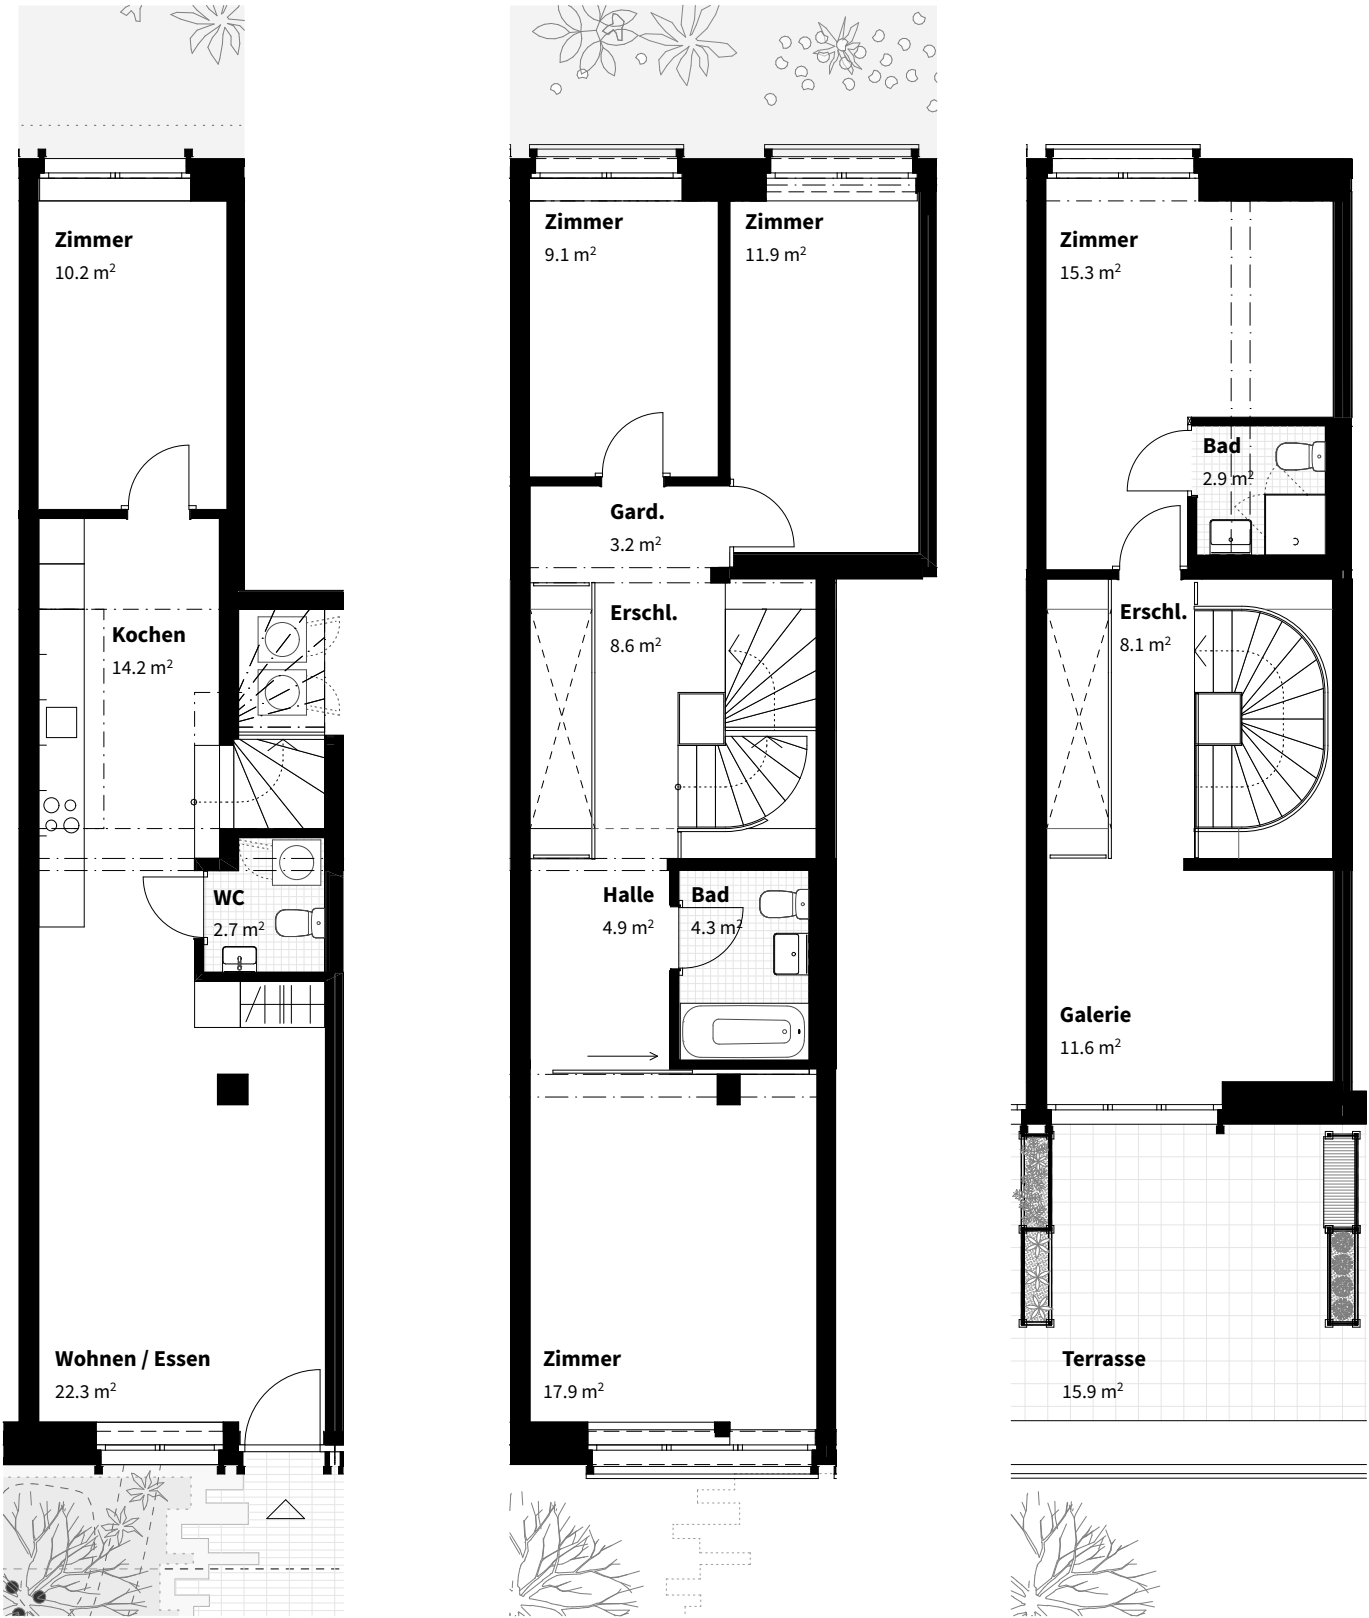

Wohnungsgrundriss

