


Wohnen im Borri

2.5-Zimmer Wohnung
3_O2_01


Adresse: Leimenstrasse 47a / 2. Obergeschoss

Mietfläche: 75m²

privater Aussenraum 2.6 m²
Kelleranteil 8.2 m²

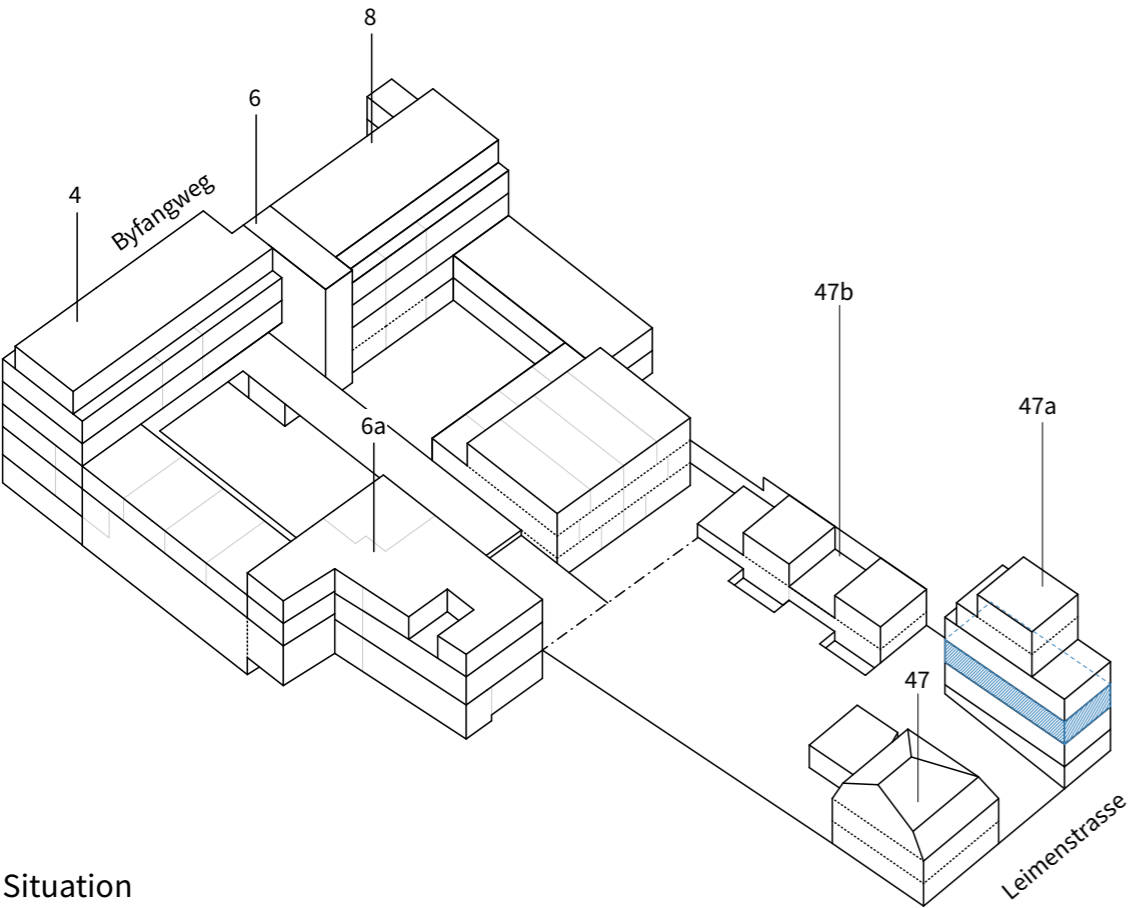

Situation

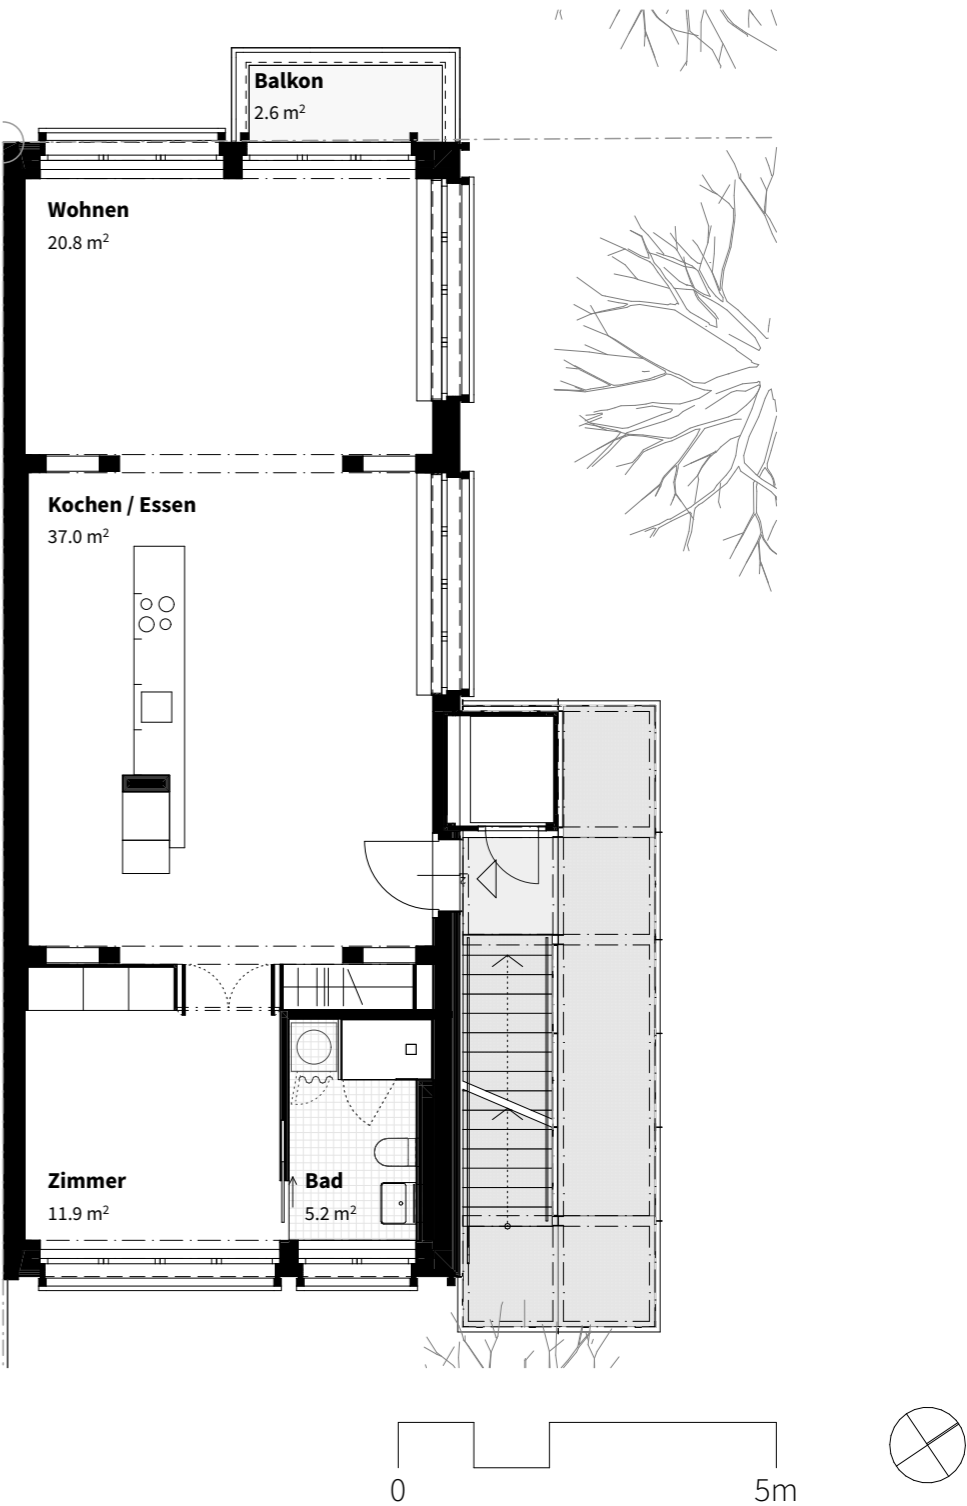

Wohnungsgrundriss